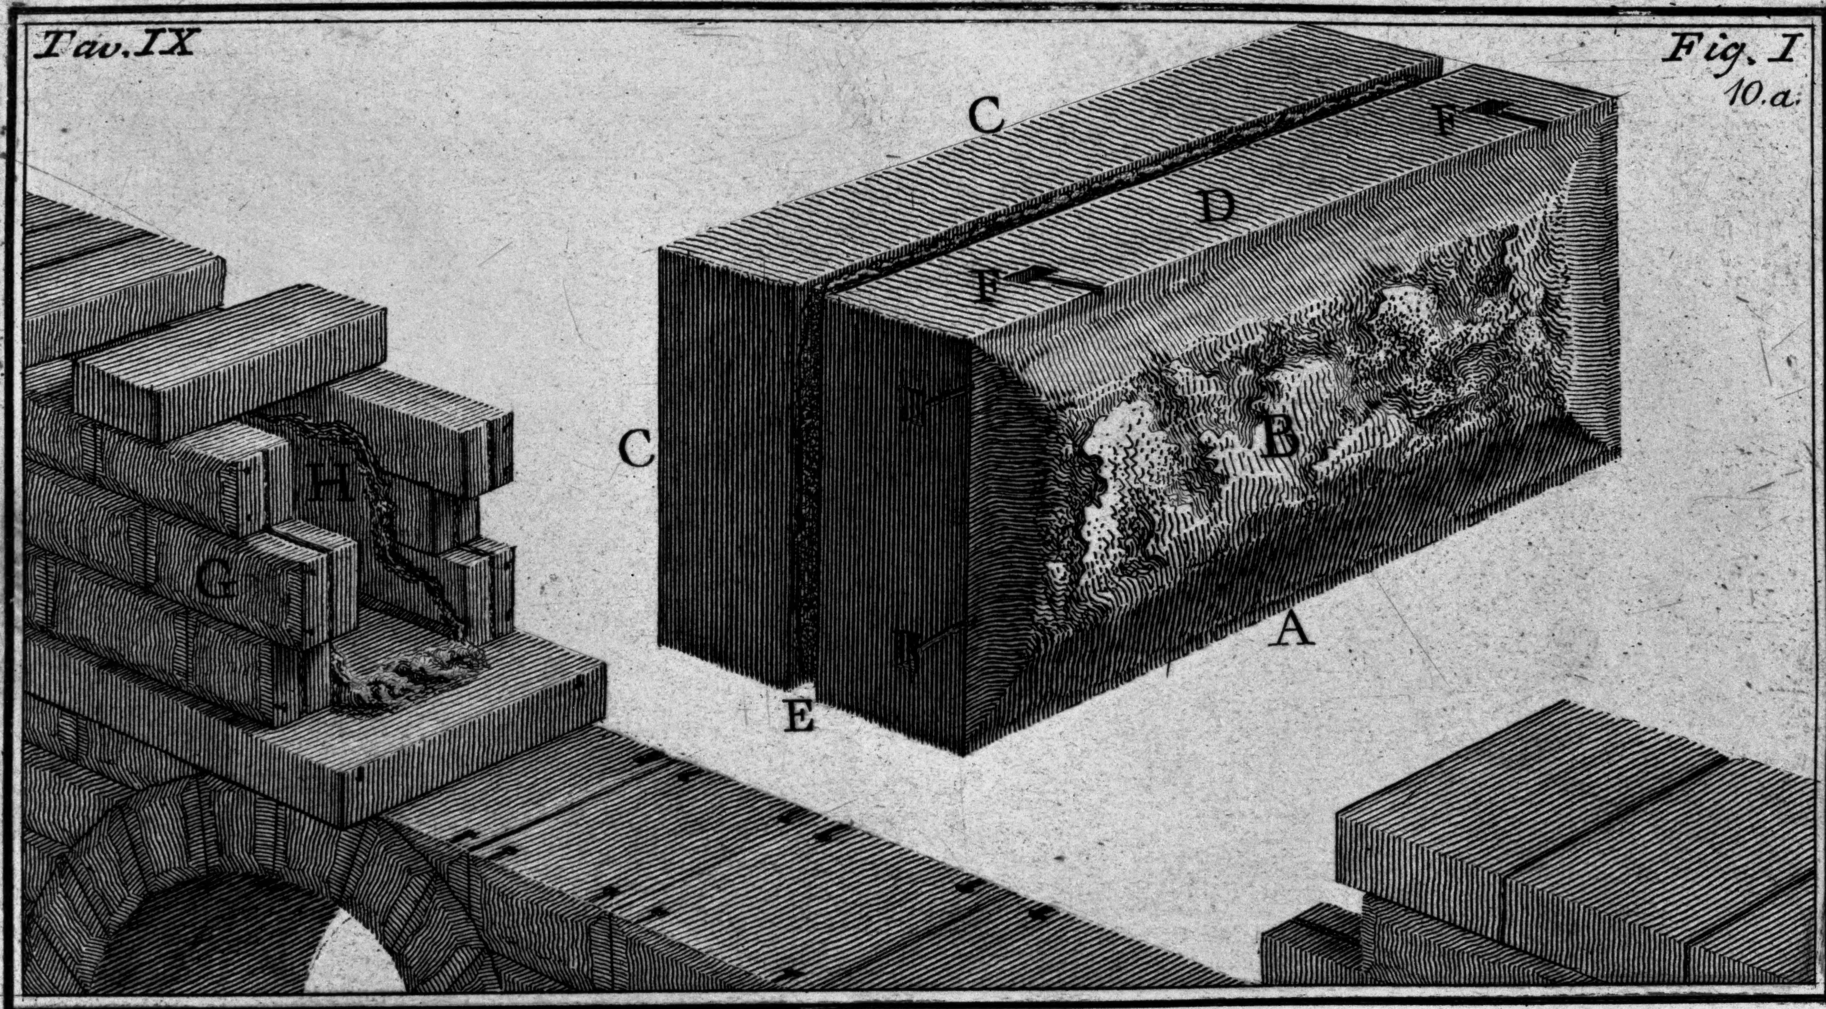

A. *Pezzo di tufo*. B. *Parte esterna*. C. *Lato interno*. D. *Lati, che connettevano con gli altri pezzi*. E. *Canale ripieno di lastrico*. F. *Buchi per i perni*. *Per maggior chiarezza poi del suddetto pezzo s' è mostrato come doveva stare in opera nel suo acquedotto* G. H. *Condotto*

Piranesi Architetto dis. inc.